


HAUS A - TOP 12
DG

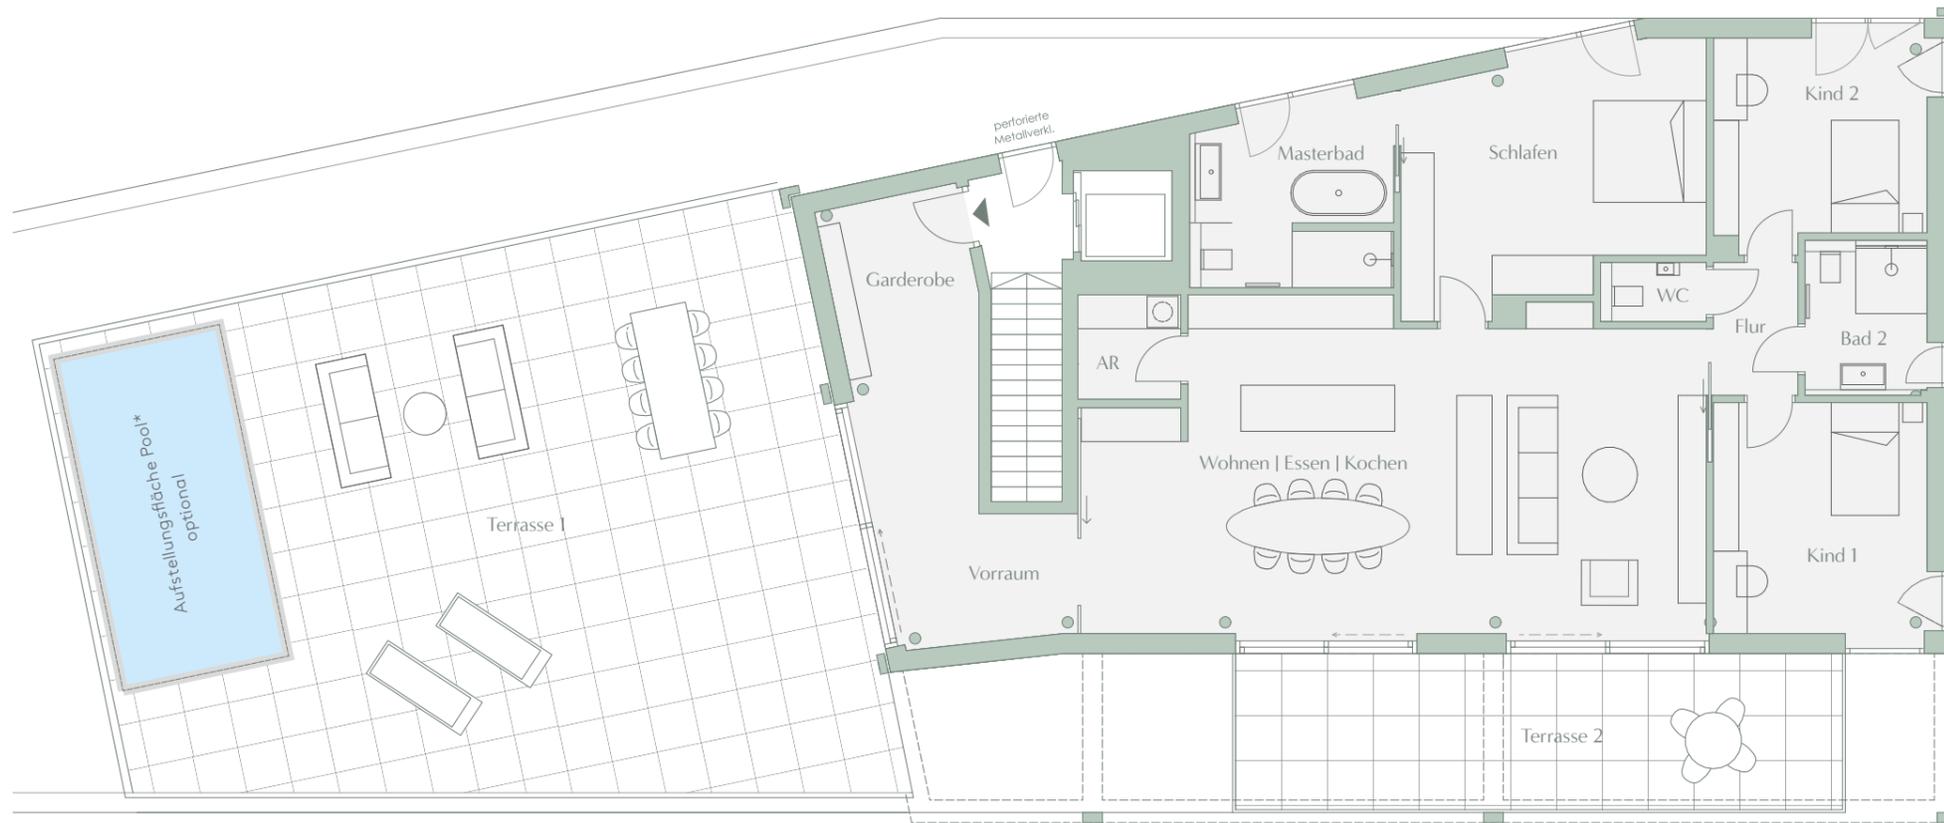

Kochen Essen Wohnen	60,75 m ²
Bad	10,59 m ²
WC	1,76 m ²
WC DU	5,63 m ²
AR	3,38 m ²
Flur	3,54 m ²
Gard.	7,64 m ²
Vorraum	12,79 m ²
Kind 1	16,10 m ²
Kind 2	14,28 m ²
Schlafen	21,99 m ²

WOHNNUTZFLÄCHE 158,45 m²

Terrasse 1 127,60 m²
Terrasse 2 29,60 m²

GESAMT 315,65 m²

Keller 8,62 m²
Fahrradkeller 3,93 m²

PREIS € 3.320.000,-

Tiefgaragenstellplätze Preis auf Anfrage

*Sonderausstattung

Raumhöhe 2,65 m bis auf Bereiche mit abgehängten Decken.
Möblierungen sowie Pflanztröge sind beispielhaft und nicht im Kaufpreis enthalten. Schächte und statische Elemente derzeit noch in Prüfung, Änderungen nach Ausführungsplanung vorbehalten. Stand: 23.10.2023